


天井高

照明器具下	2.4m
天井スラブ下	3.1m

奉仕会館4F断面図 S=1:100

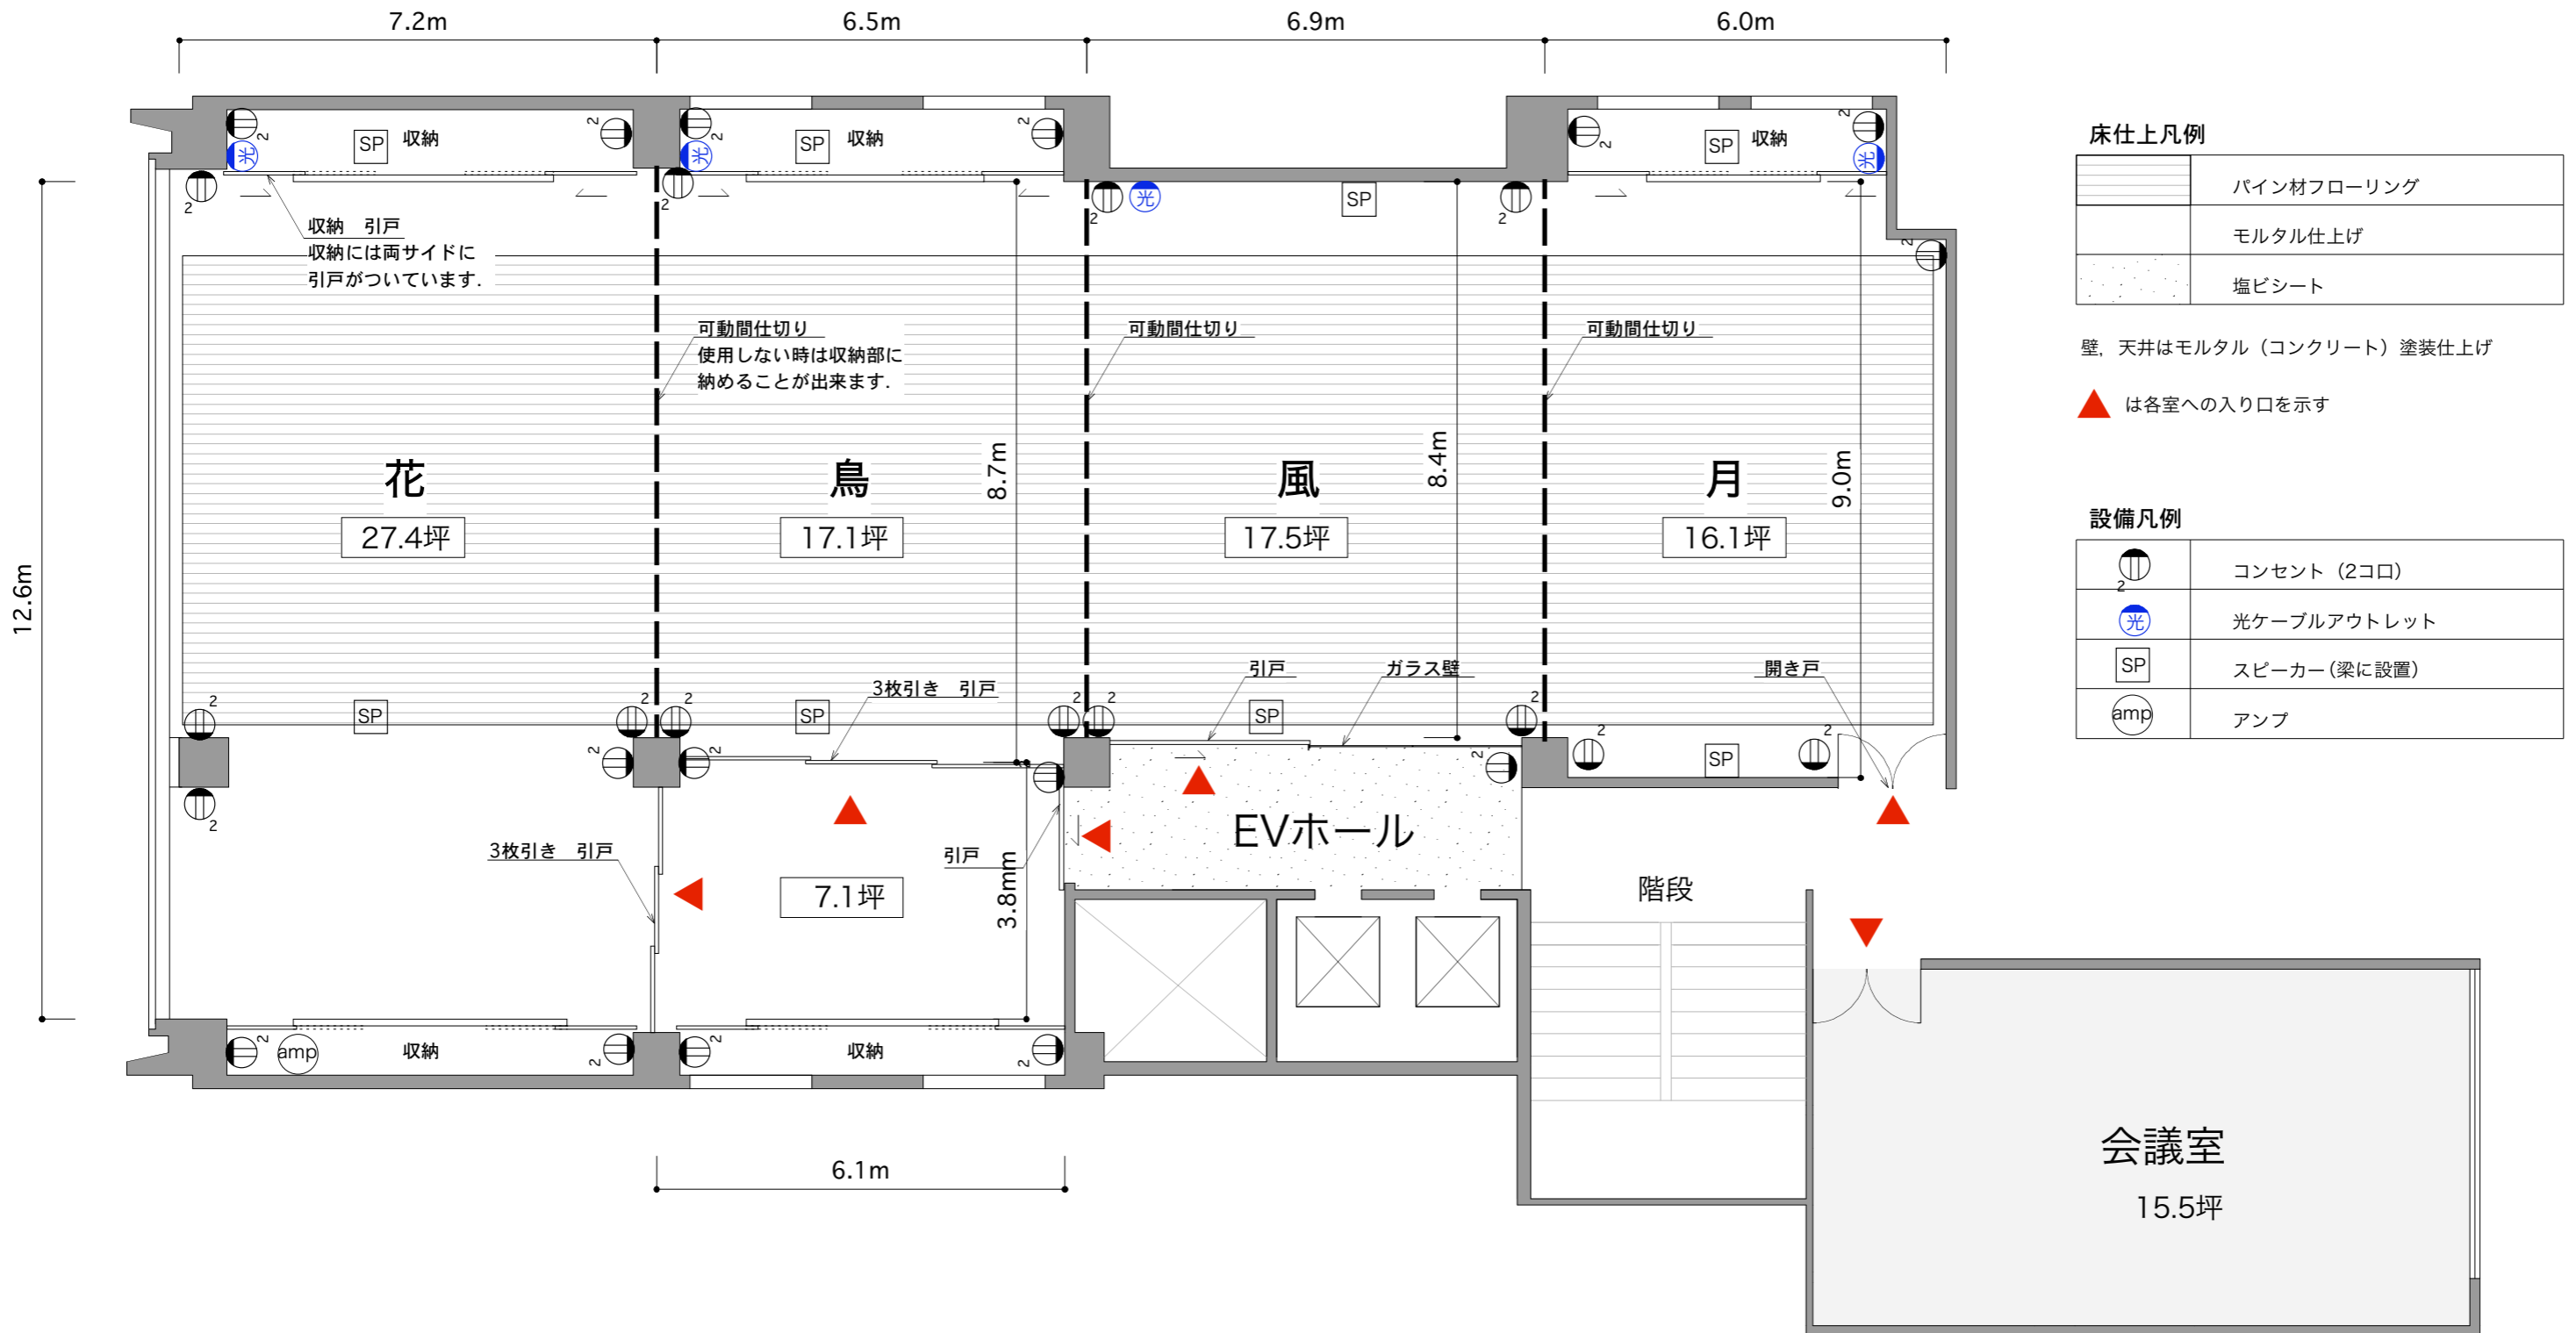

床仕上凡例


	パイン材フローリング
	モルタル仕上げ
	塩ビシート

壁、天井はモルタル（コンクリート）塗装仕上げ

は各室への入り口を示す

設備凡例

	コンセント (2コ口)
	光ケーブルアウトレット
	スピーカー (梁に設置)
	アンプ

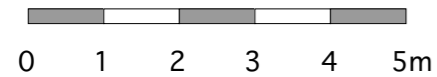

奉仕会館4F平面図 S=1:100